
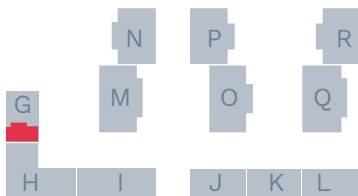


## Wohnung G-27, 6. OG 3 Zimmer, 95,10 m<sup>2</sup>

### Wohnfläche

Wohnen Essen Kochen	35,03 m <sup>2</sup>
Schlafen	16,63 m <sup>2</sup>
Kind	10,95 m <sup>2</sup>
WC	2,03 m <sup>2</sup>
Duschbad	5,60 m <sup>2</sup>
Diele	3,69 m <sup>2</sup>
Flur 1	1,10 m <sup>2</sup>
Flur 2	9,80 m <sup>2</sup>
Abstell	2,94 m <sup>2</sup>
Balkon (25 % von 3,90 m <sup>2</sup> )	0,98 m <sup>2</sup>
Balkon (25 % von 4,70 m <sup>2</sup> )	1,18 m <sup>2</sup>
Balkon (25 % von 8,78 m <sup>2</sup> )	2,20 m <sup>2</sup>
Terrasse (25 % von 11,95 m <sup>2</sup> )	2,99 m <sup>2</sup>

**Summe** **95,10 m<sup>2</sup>**

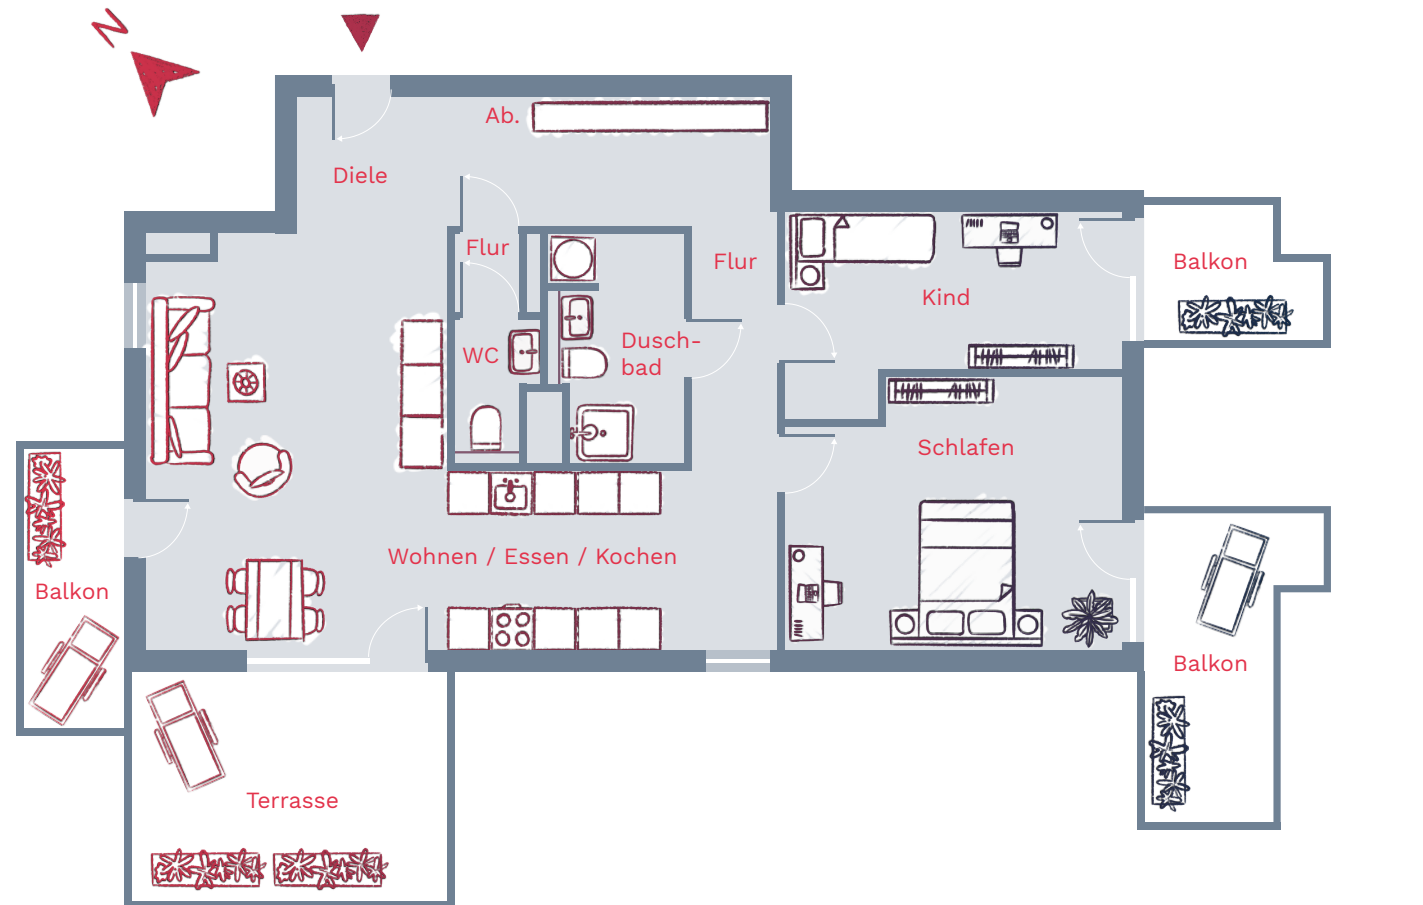

Gebäude G bis R

Alle Angaben, auch Zahlen- und Größenangaben in diesem Plan, sind unverbindlich; Abweichungen bei Wohnflächen und Fertigmaßen bleiben daher vorbehalten. Die Illustrationen und die in den Plänen eingetragenen Möbel und Einrichtungsgegenstände sind lediglich Einrichtungsvorschläge, die nicht im Kaufpreis enthalten sind. Plan- und Bauausführungsänderungen, auch geringfügiger Art, bleiben wegen eventueller bauaufsichtlicher und sonstiger behördlicher Auflagen, möglicher Engpässe in der Materialbeschaffung u. Ä. vorbehalten. Maßgeblich ist lediglich der abzuschließende Kaufvertrag.