
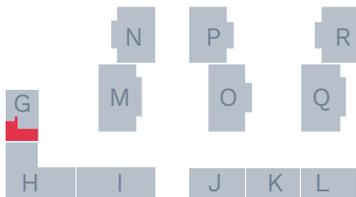


## Wohnung G-04, EG 3 Zimmer, 86,72 m<sup>2</sup>

### Wohnfläche

Wohnen Essen Kochen	32,35 m <sup>2</sup>
Schlafen	15,79 m <sup>2</sup>
Kind	10,83 m <sup>2</sup>
WC	3,11 m <sup>2</sup>
Duschbad	6,58 m <sup>2</sup>
Flur	9,61 m <sup>2</sup>
Diele	2,77 m <sup>2</sup>
Abstell	2,21 m <sup>2</sup>
Terrasse (25 % von 9,16 m <sup>2</sup> )	2,29 m <sup>2</sup>
Balkon (25 % von 4,74 m <sup>2</sup> )	1,18 m <sup>2</sup>

**Summe** **86,72 m<sup>2</sup>**

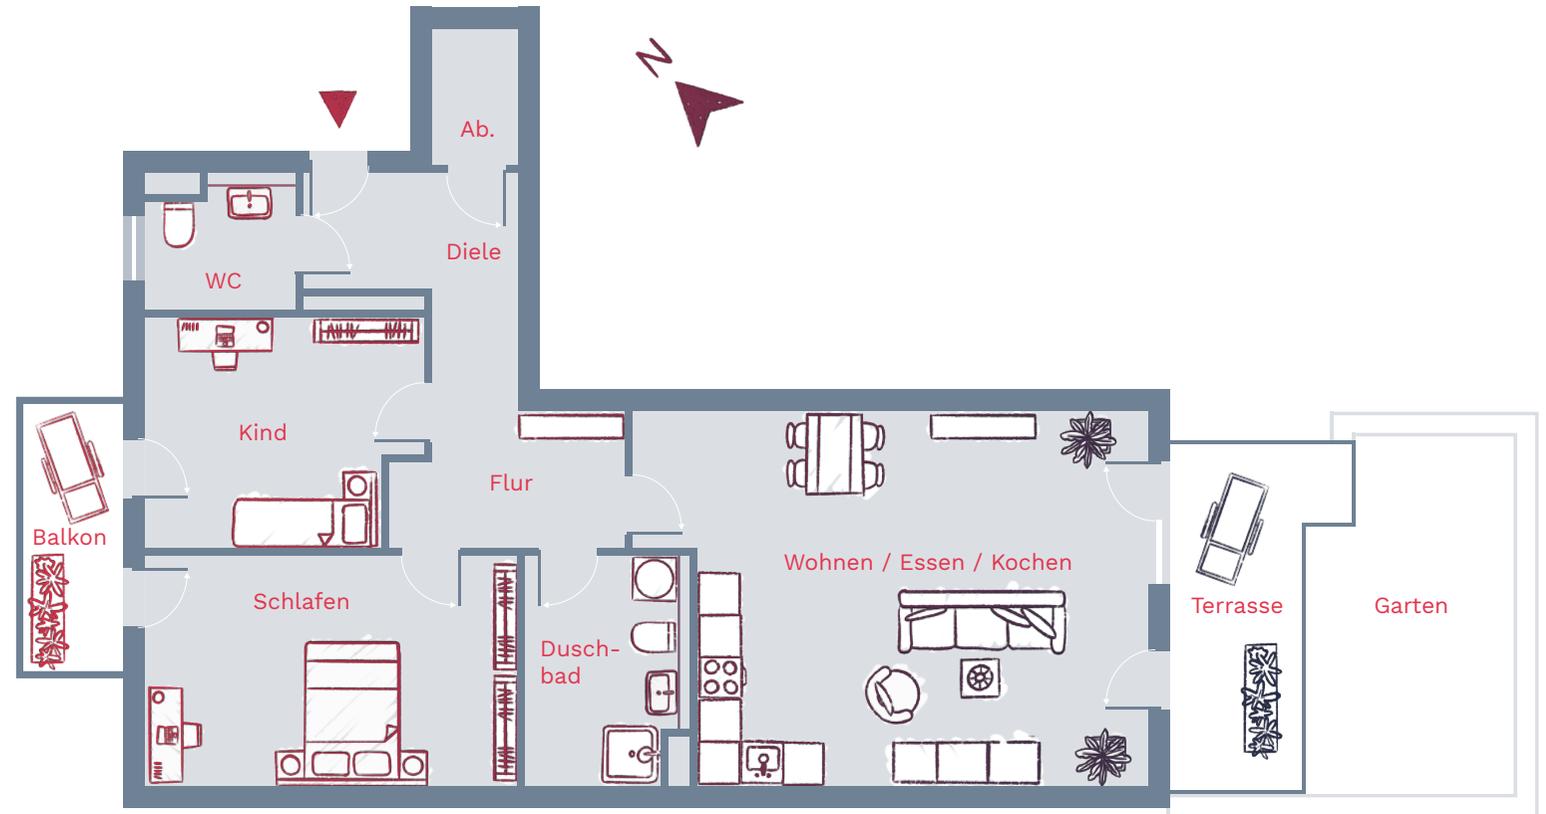

Gebäude G bis R

Alle Angaben, auch Zahlen- und Größenangaben in diesem Plan, sind unverbindlich; Abweichungen bei Wohnflächen und Fertigmaßen bleiben daher vorbehalten. Die Illustrationen und die in den Plänen eingetragenen Möbel und Einrichtungsgegenstände sind lediglich Einrichtungsvorschläge, die nicht im Kaufpreis enthalten sind. Plan- und Bauausführungsänderungen, auch geringfügiger Art, bleiben wegen eventueller bauaufsichtlicher und sonstiger behördlicher Auflagen, möglicher Engpässe in der Materialbeschaffung u. Ä. vorbehalten. Maßgeblich ist lediglich der abzuschließende Kaufvertrag.