
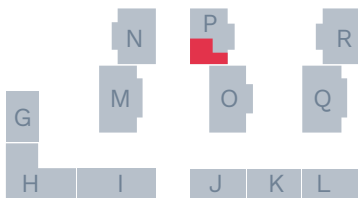


Wohnung P-04, EG 3 Zimmer, 85,80 m²

Wohnfläche

Wohnen Essen	30,91 m ²
Schlafen	14,45 m ²
Kind	11,15 m ²
Kochen	8,63 m ²
Bad	5,19 m ²
Duschbad	4,17 m ²
Diele	6,96 m ²
Abstell	1,80 m ²
Abstell	0,57 m ²
Balkon	(25 % von 7,92 m ²) 1,98 m ²

Summe **85,80 m²**

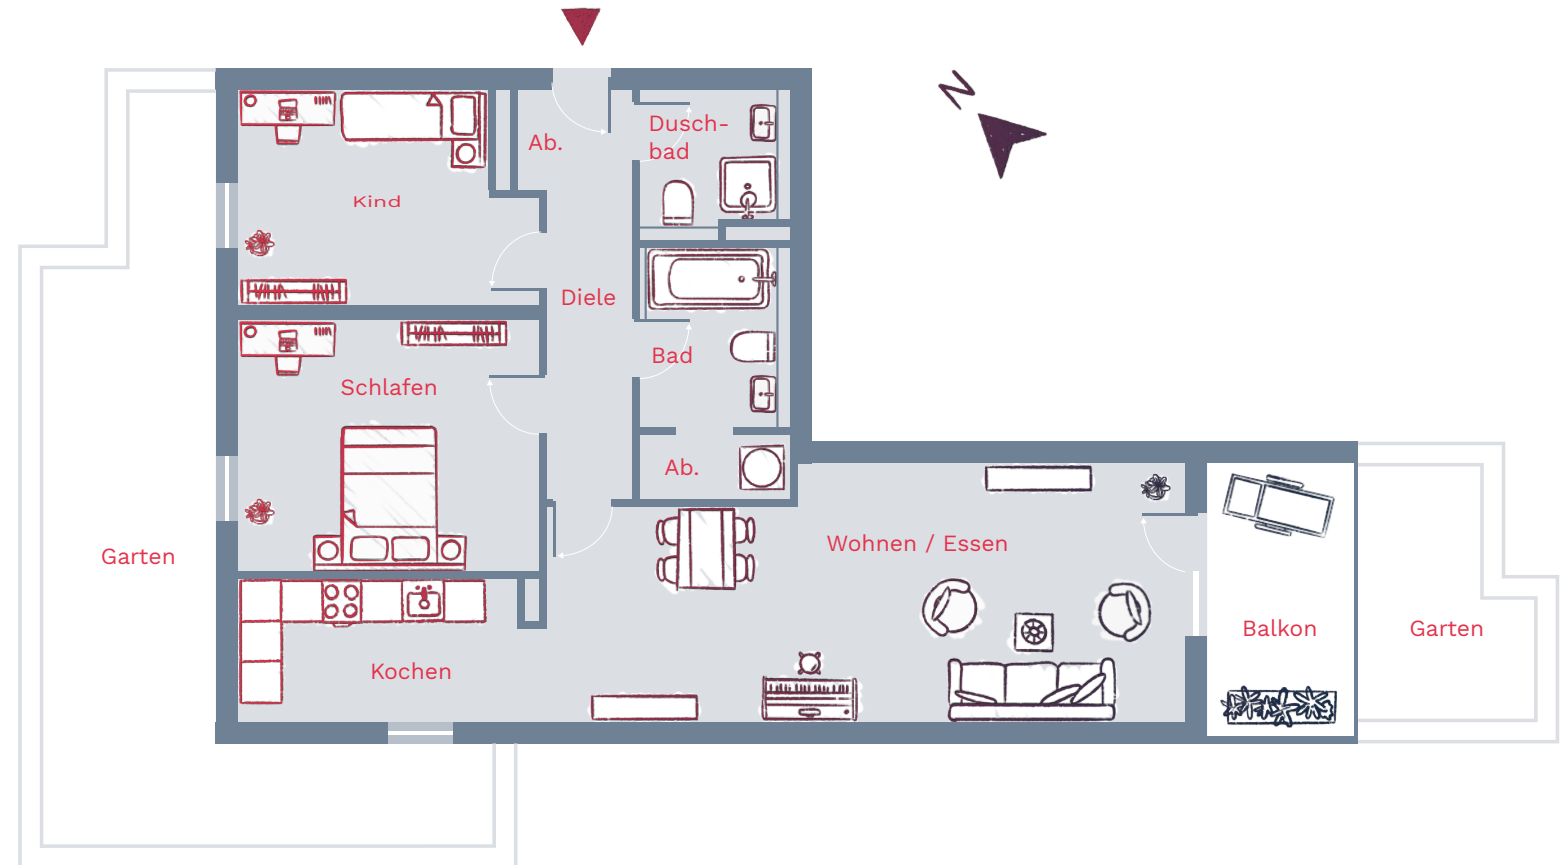

Gebäude G bis R

1m

Alle Angaben, auch Zahlen- und Größenangaben in diesem Plan, sind unverbindlich; Abweichungen bei Wohnflächen und Fertigmaßen bleiben daher vorbehalten. Die Illustrationen und die in den Plänen eingetragenen Möbel und Einrichtungsgegenstände sind lediglich Einrichtungsvorschläge, die nicht im Kaufpreis enthalten sind. Plan- und Bauausführungsänderungen, auch geringfügiger Art, bleiben wegen eventueller bauaufsichtlicher und sonstiger behördlicher Auflagen, möglicher Engpässe in der Materialbeschaffung u. Ä. vorbehalten. Maßgeblich ist lediglich der abzuschließende Kaufvertrag.