


## Wohnung Q-04, EG 3 Zimmer, 90,62 m<sup>2</sup>


### Wohnfläche

Wohnen Essen Kochen	36,58 m <sup>2</sup>
Schlafen	16,68 m <sup>2</sup>
Kind	12,02 m <sup>2</sup>
Bad	5,18 m <sup>2</sup>
Duschbad	4,81 m <sup>2</sup>
Diele	3,73 m <sup>2</sup>
Flur	7,41 m <sup>2</sup>
Abstell	1,04 m <sup>2</sup>
Abstell	1,30 m <sup>2</sup>
Balkon (25 % von 7,52 m <sup>2</sup> )	1,88 m <sup>2</sup>

**Summe** **90,62 m<sup>2</sup>**

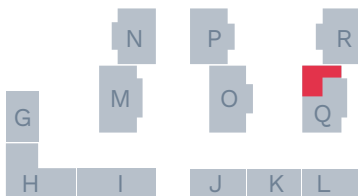

Gebäude G bis R

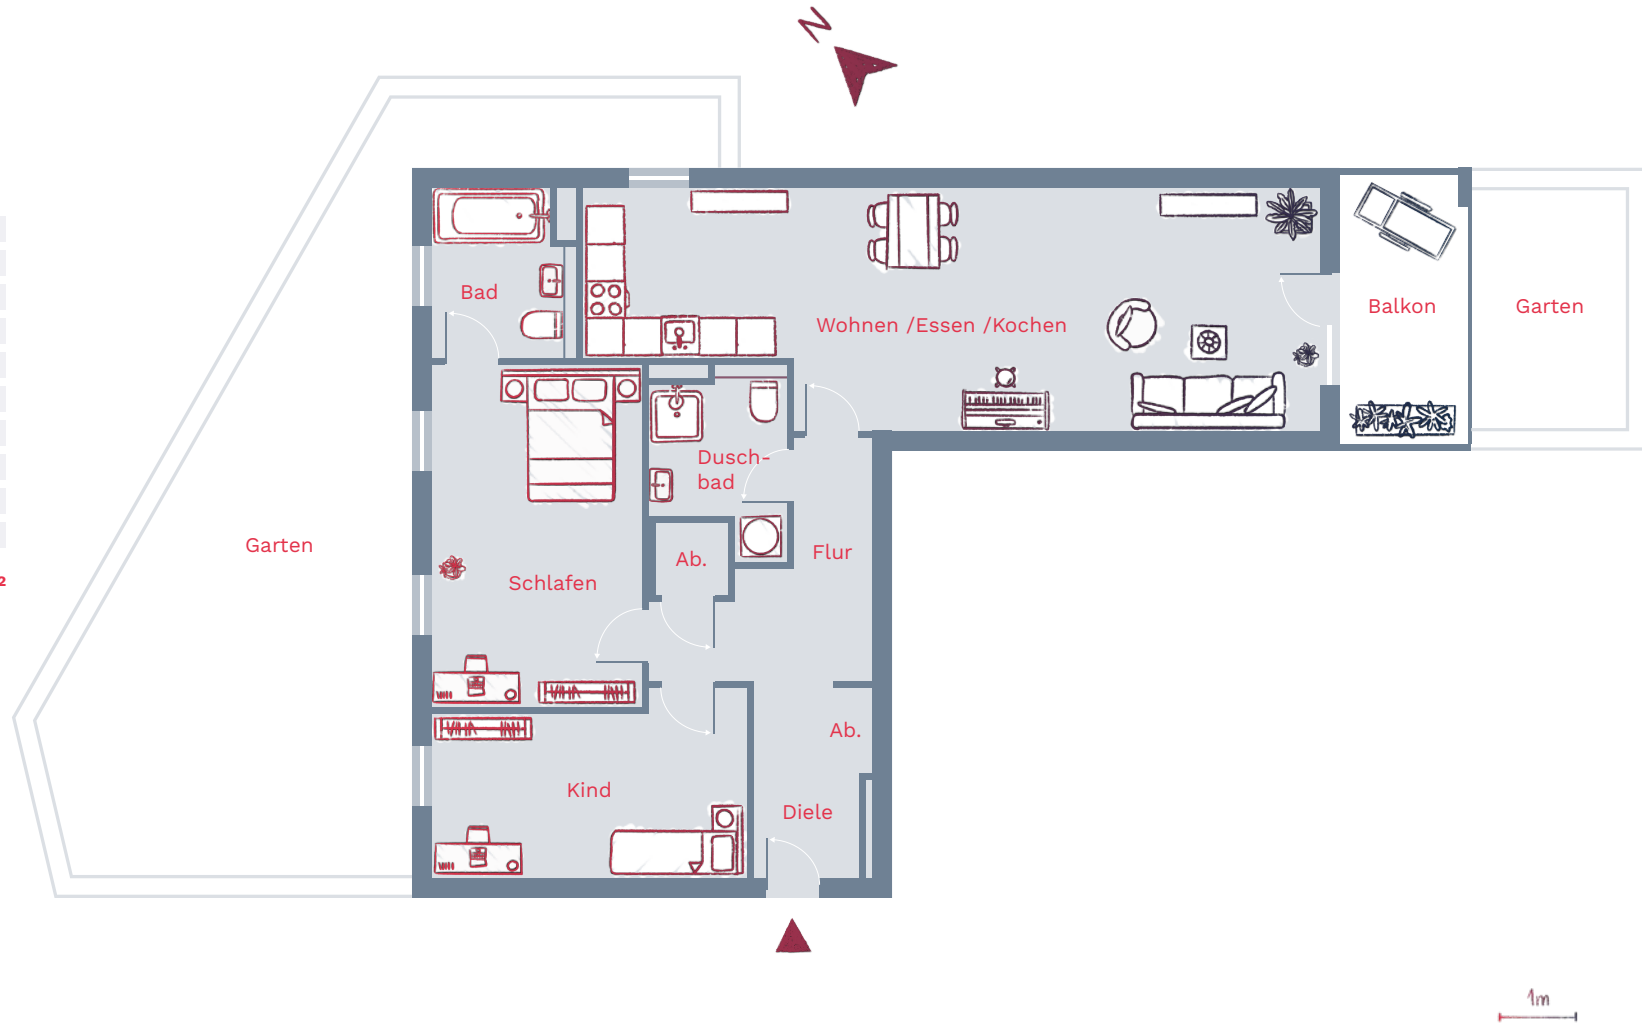

Alle Angaben, auch Zahlen- und Größenangaben in diesem Plan, sind unverbindlich; Abweichungen bei Wohnflächen und Fertigmaßen bleiben daher vorbehalten. Die Illustrationen und die in den Plänen eingetragenen Möbel und Einrichtungsgegenstände sind lediglich Einrichtungsvorschläge, die nicht im Kaufpreis enthalten sind. Plan- und Bauausführungsänderungen, auch geringfügiger Art, bleiben wegen eventueller bauaufsichtlicher und sonstiger behördlicher Auflagen, möglicher Engpässe in der Materialbeschaffung u. Ä. vorbehalten. Maßgeblich ist lediglich der abzuschließende Kaufvertrag.