


Wohnung R-01, EG 3 Zimmer, 84,67 m²


Wohnfläche

Wohnen Essen Kochen	35,49 m ²
Schlafen	15,67 m ²
Kind	10,62 m ²
Bad	5,09 m ²
Duschbad	4,89 m ²
Diele	4,27 m ²
Flur	3,66 m ²
Abstell	1,85 m ²
Abstell	0,97 m ²
Balkon	(25 % von 8,68 m ²) 2,17 m ²

Summe 84,67 m²

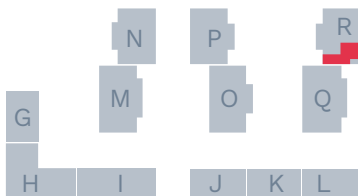

Gebäude G bis R

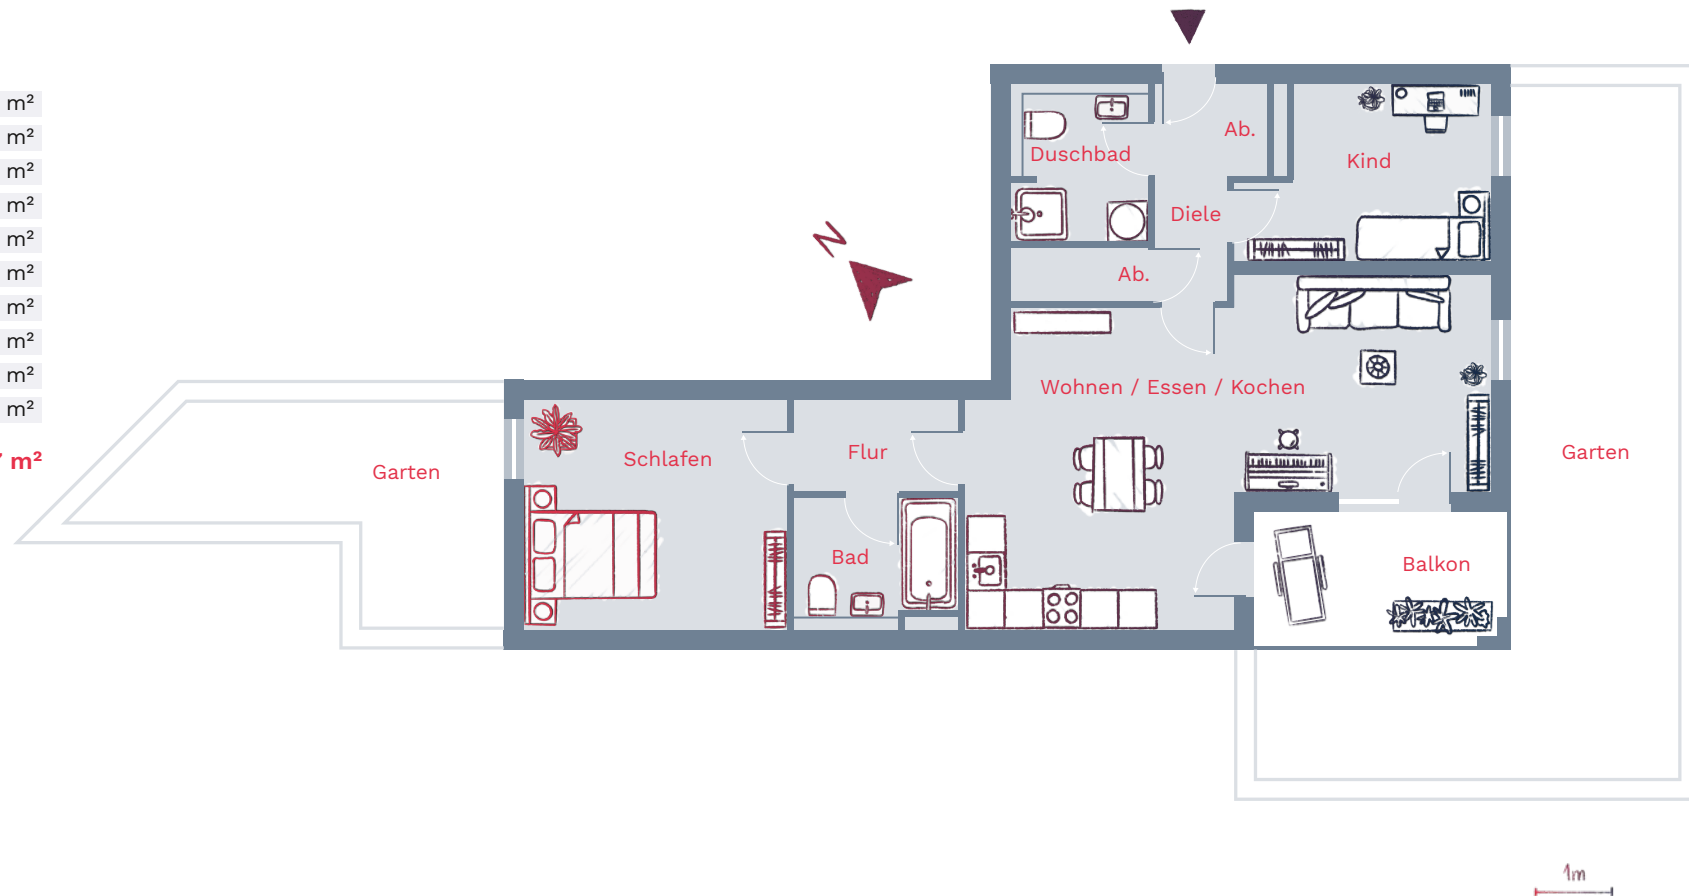

Alle Angaben, auch Zahlen- und Größenangaben in diesem Plan, sind unverbindlich; Abweichungen bei Wohnflächen und Fertigmaßen bleiben daher vorbehalten. Die Illustrationen und die in den Plänen eingetragenen Möbel und Einrichtungsgegenstände sind lediglich Einrichtungsvorschläge, die nicht im Kaufpreis enthalten sind. Plan- und Bauausführungsänderungen, auch geringfügiger Art, bleiben wegen eventueller bauaufsichtlicher und sonstiger behördlicher Auflagen, möglicher Engpässe in der Materialbeschaffung u. Ä. vorbehalten. Maßgeblich ist lediglich der abzuschließende Kaufvertrag.