


Wohnung M-03, EG 4 Zimmer, 109,15 m²


Wohnfläche

Wohnen Essen Kochen	37,98 m ²
Schlafen	16,74 m ²
Kind 1	12,79 m ²
Kind 2	12,86 m ²
Duschbad	5,44 m ²
Bad	5,06 m ²
Diele	3,82 m ²
Flur 1	5,06 m ²
Flur 2	3,98 m ²
Abstell	1,18 m ²
Abstell	2,01 m ²
Balkon (25 % von 8,93 m ²)	2,23 m ²

Summe 109,15 m²

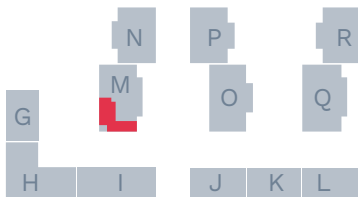

Gebäude G bis R

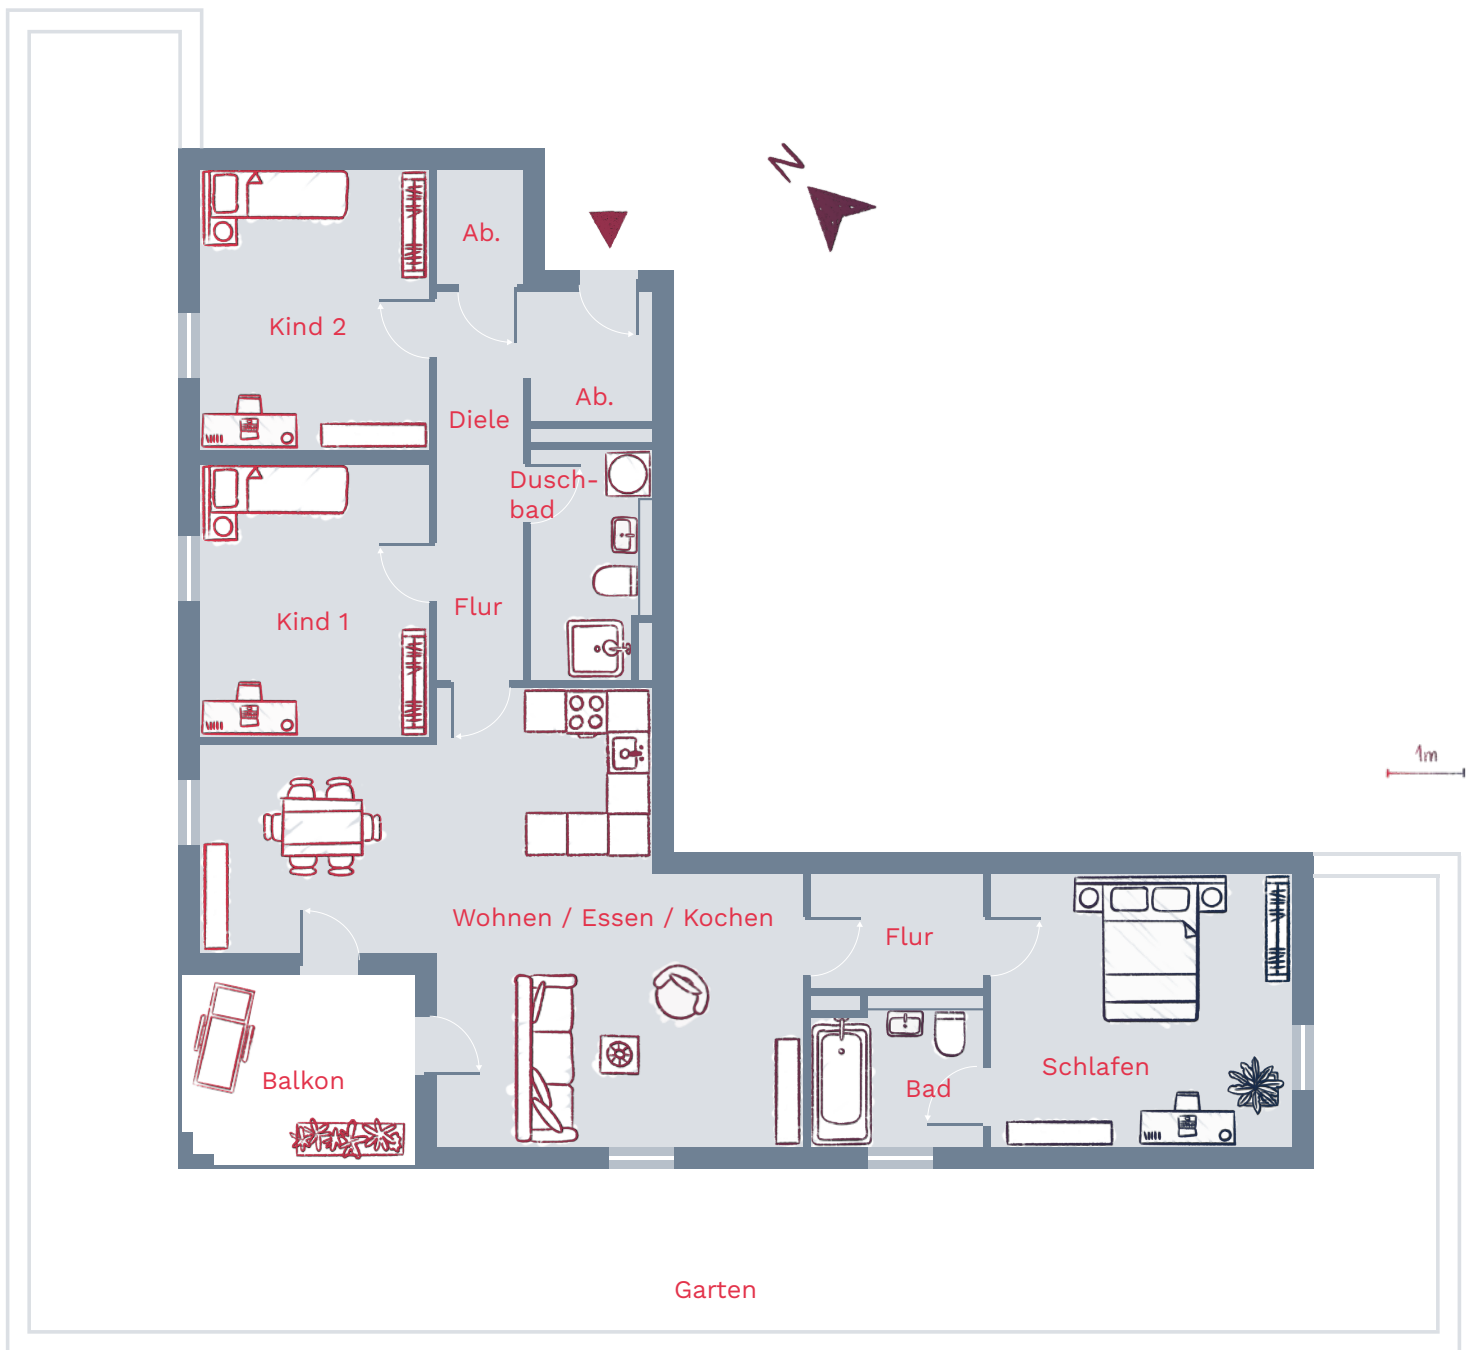

Alle Angaben, auch Zahlen- und Größenangaben in diesem Plan, sind unverbindlich; Abweichungen bei Wohnflächen und Fertigmaßen bleiben daher vorbehalten. Die Illustrationen und die in den Plänen eingetragenen Möbel und Einrichtungsgegenstände sind lediglich Einrichtungsvorschläge, die nicht im Kaufpreis enthalten sind. Plan- und Bauausführungsänderungen, auch geringfügiger Art, bleiben wegen eventueller bauaufsichtlicher und sonstiger behördlicher Auflagen, möglicher Engpässe in der Materialbeschaffung u. Ä. vorbehalten. Maßgeblich ist lediglich der abzuschließende Kaufvertrag.